

**Umweltverträglichkeitsstudie ED9  
Auswirkungskarte Schutzgut Landschaft**

**Flächenverlust in Landschaftsbildeinheiten**

- Landschaftsbildqualität
- hoch
  - mittel


- Schutzgebiete
- Landschaftliches Vorbehaltsgebiet

**Landschaftsbildbeeinträchtigungen - Visuelle Wirkung des Bauwerkes**

- sehr hoch oder hoch

**Nachrichtlich**

- Verlauf der zu untersuchenden Wahltrassen Süd\_2 und Süd\_3
- Grenze des Untersuchungsgebietes

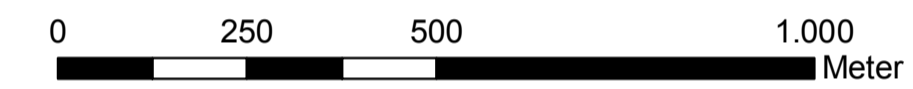

Nr.	Art der Änderung	Datum	Name

Institut für Umweltplanung und Raumentwicklung Amalienstr. 79, 80799 München Tel.: 089/3074975-0; Fax: 089/3074975-25 www.ifuplan.de	<b>ifuplan</b>	
	bearbeitet	Datum
	gezeichnet	IO
	geprüft	SD

Freistaat Bayern Staatliches Bauamt Freising Fachbereich Straßenbau München <small>Wiesenstraße 43, 80737 München, Tel. 089/30 707-0, Fax 089/30 717-216, E-Mail: postfach@stb.bayern.de</small>		Unterlage	
		Blatt Nr.	1
		Datum	
		Zeichen	

Vorplanung	bearbeitet	
	gezeichnet	
	geprüft	

<b>ED99 Nordumfahrung Erding</b> Umweltverträglichkeitsstudie Bau-km 0+000 bis Bau-km 9+317,593	<b>Lageplan – Karte 11</b> Auswirkungskarte: Landschaft Maßstab 1: 10.000
---	---

Aufgestellt: München, den Staatliches Bauamt	Reg. Nr.: Projekt: 281713 Datum: K11_Wirk_SG_Landschaft Datum: 28.07.2011
--	--